

福光老人福祉センター

旧浴室屋根防水工事

株式会社 誉建築設計事務所
富山県南砺市荒木5-333番地の13 管理建築士 山崎 秀二
TEL 0765-52-2446 FAX 0765-52-3368 登録(1級) 132969号

年月日 24・02・-


工事名称: 福光老人福祉センター旧浴場屋根防水工事

縮尺 1:100


図面名 屋根伏図

図面番号

A-1

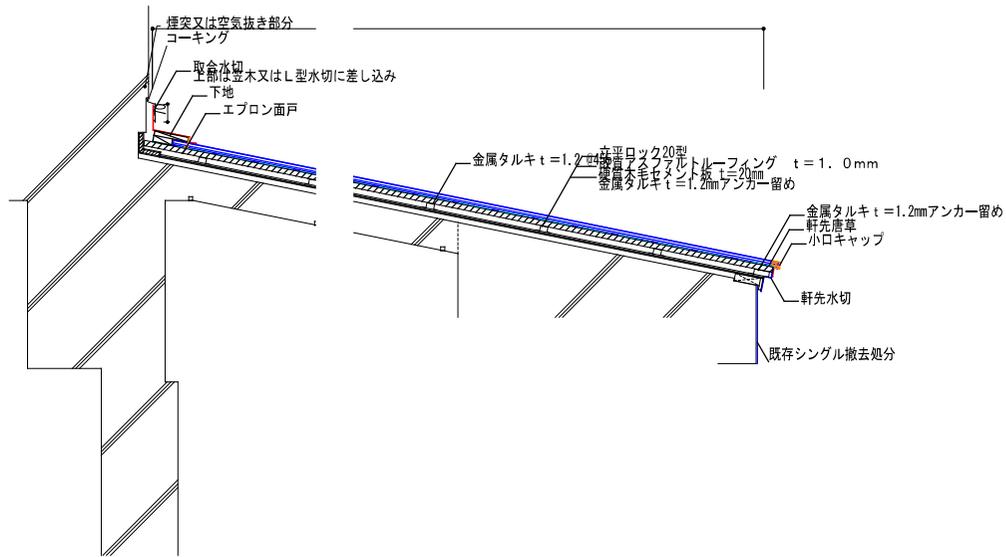

福光老人福祉センター旧浴場屋根防水工事

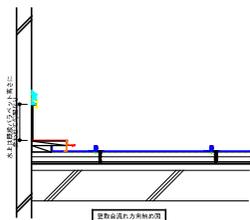

渡り廊下部分

 株式会社 誉 建築設計事務所 富山県南砺市荒木5-333番地の13 管理建築士 山崎 秀二 TEL 0763-52-2446 FAX 0763-52-3368 登録(1級)132969号	年月日	.	.	工事名称	福光老人福祉センター旧浴場屋根防水工事	図面番号	
	縮尺			図面名	建築工事特記仕様書 (施工参考標準図)		A-3



屋根状況




屋根状況



屋根状況・木の根



屋根状況・シングル割離

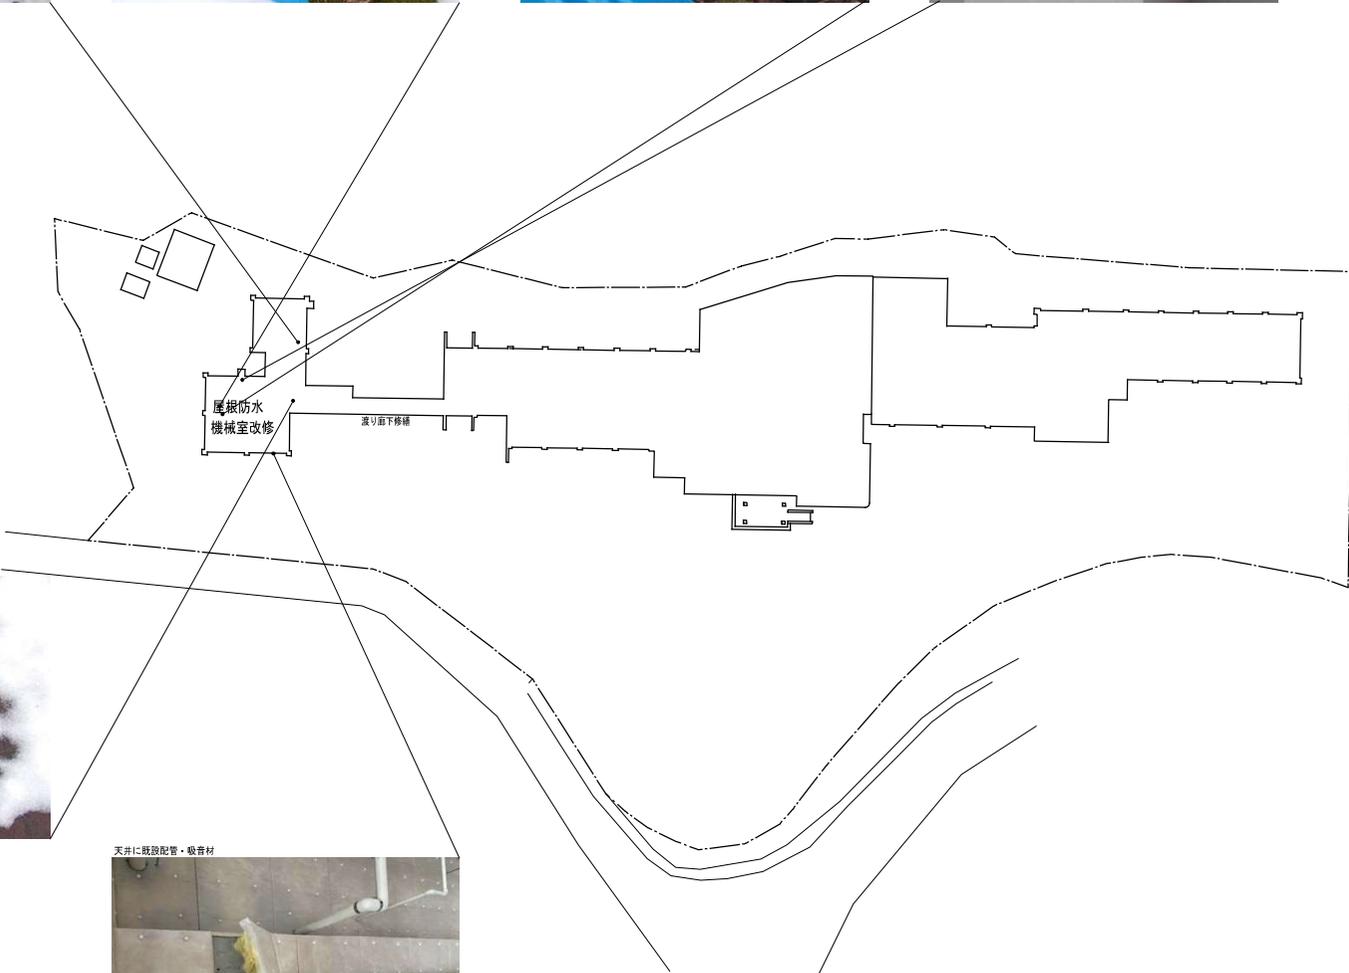


屋根状況・シングル割離



天井に既設配管・吸音材

				年月日 00・00・00	工事名称 福光老人福祉センター旧浴場屋根防水工事	図面番号
				縮尺 1:600	図面名 改修部分の参考写真	A-4

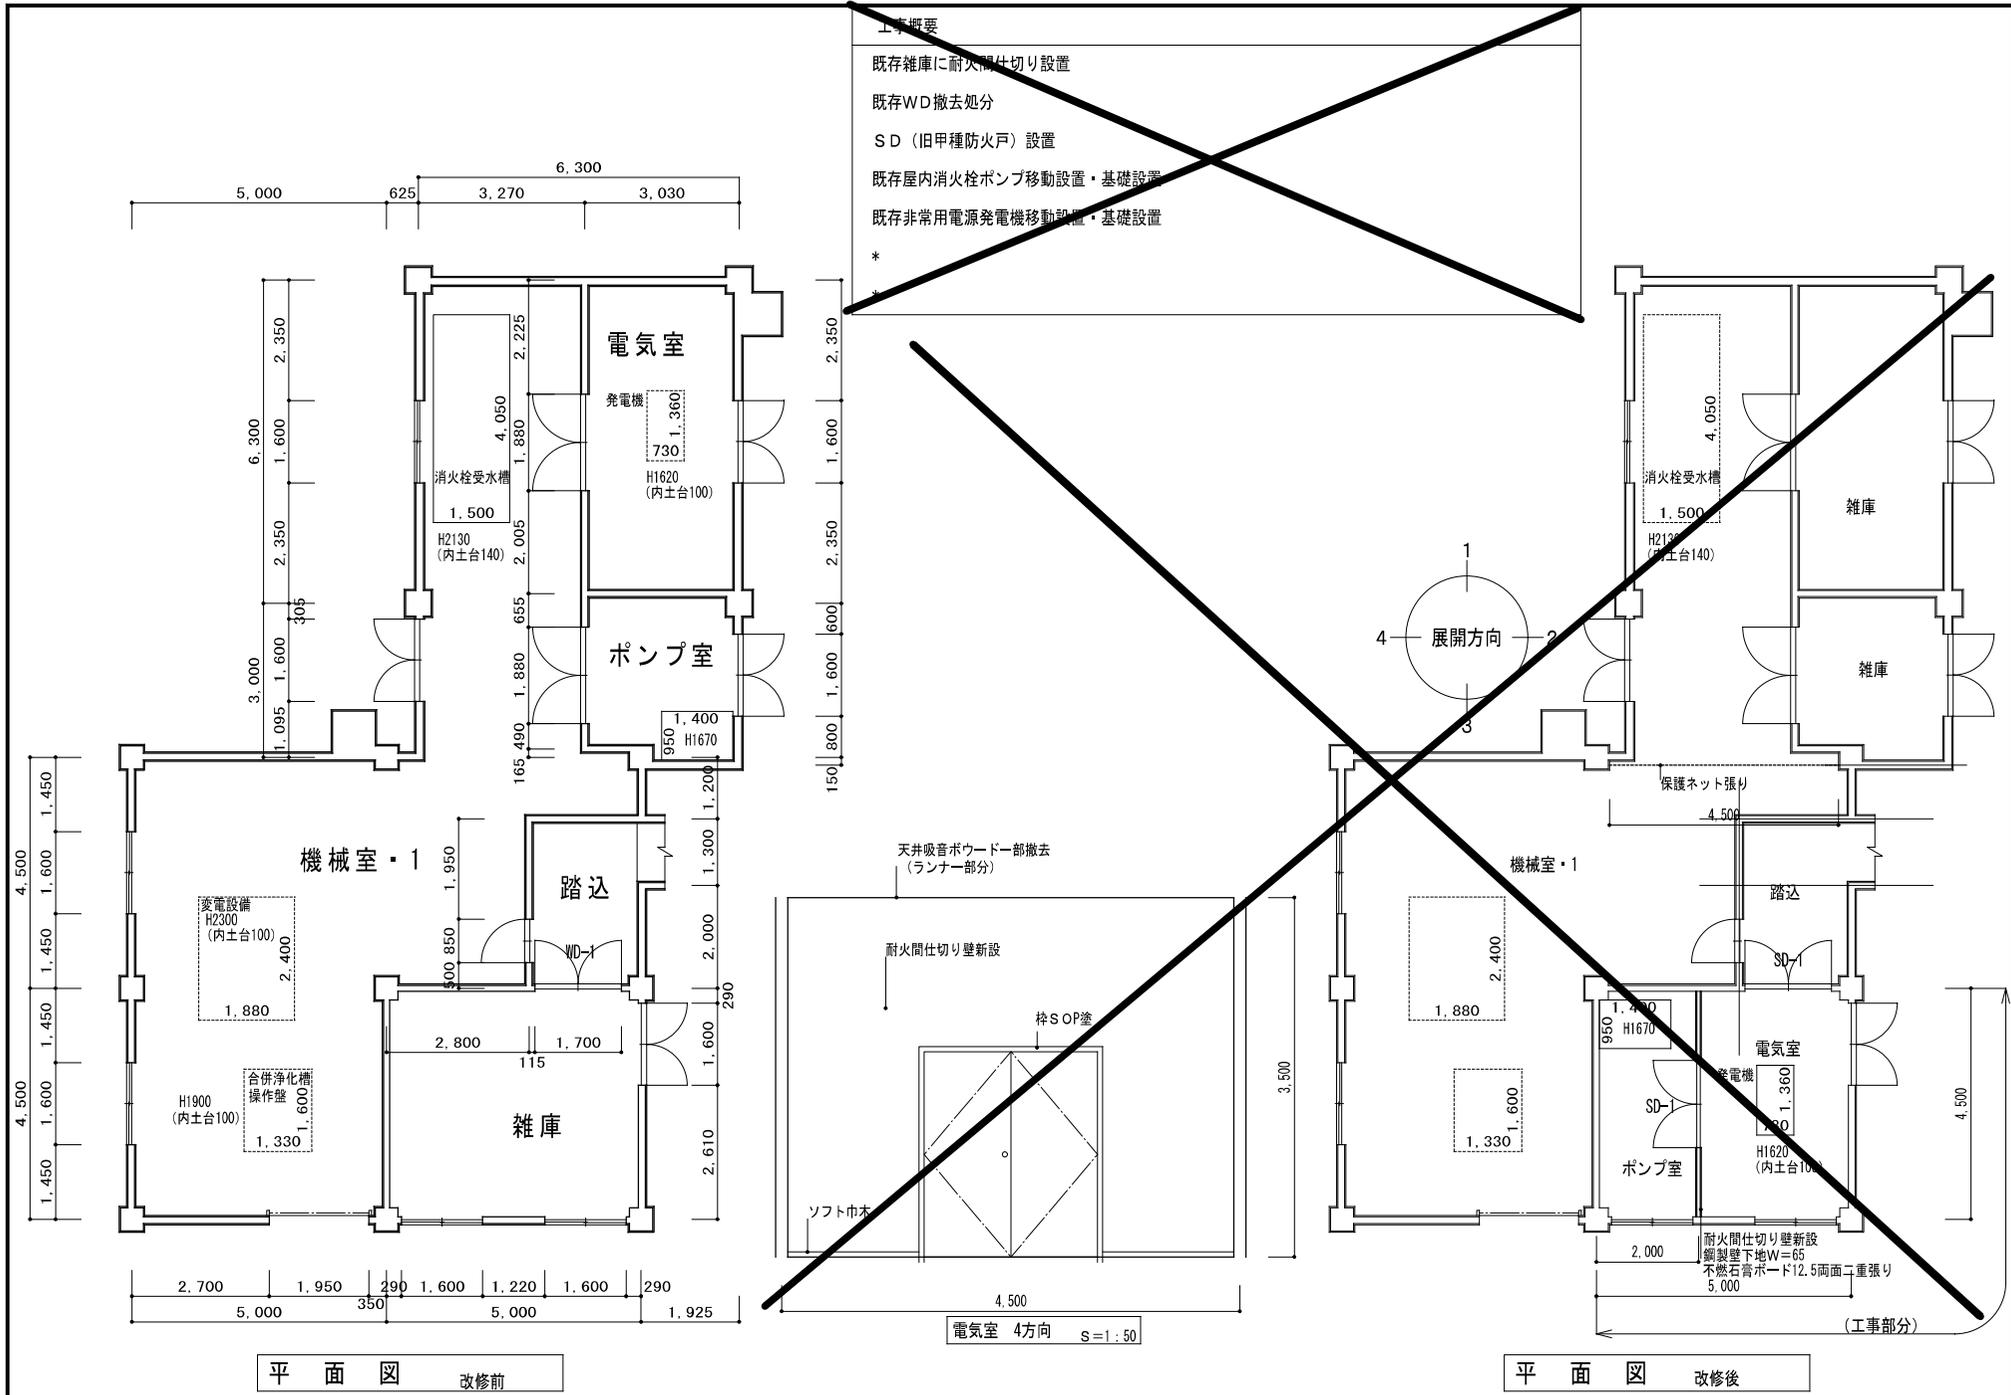

工事概要

既存雑庫に耐火間仕切り設置

既存WD撤去処分

SD (旧甲種防火戸) 設置

既存屋内消火栓ポンプ移動設置・基礎設置


既存非常用電源発電機移動設置・基礎設置

*

*


平面図 改修前

平面図 改修後

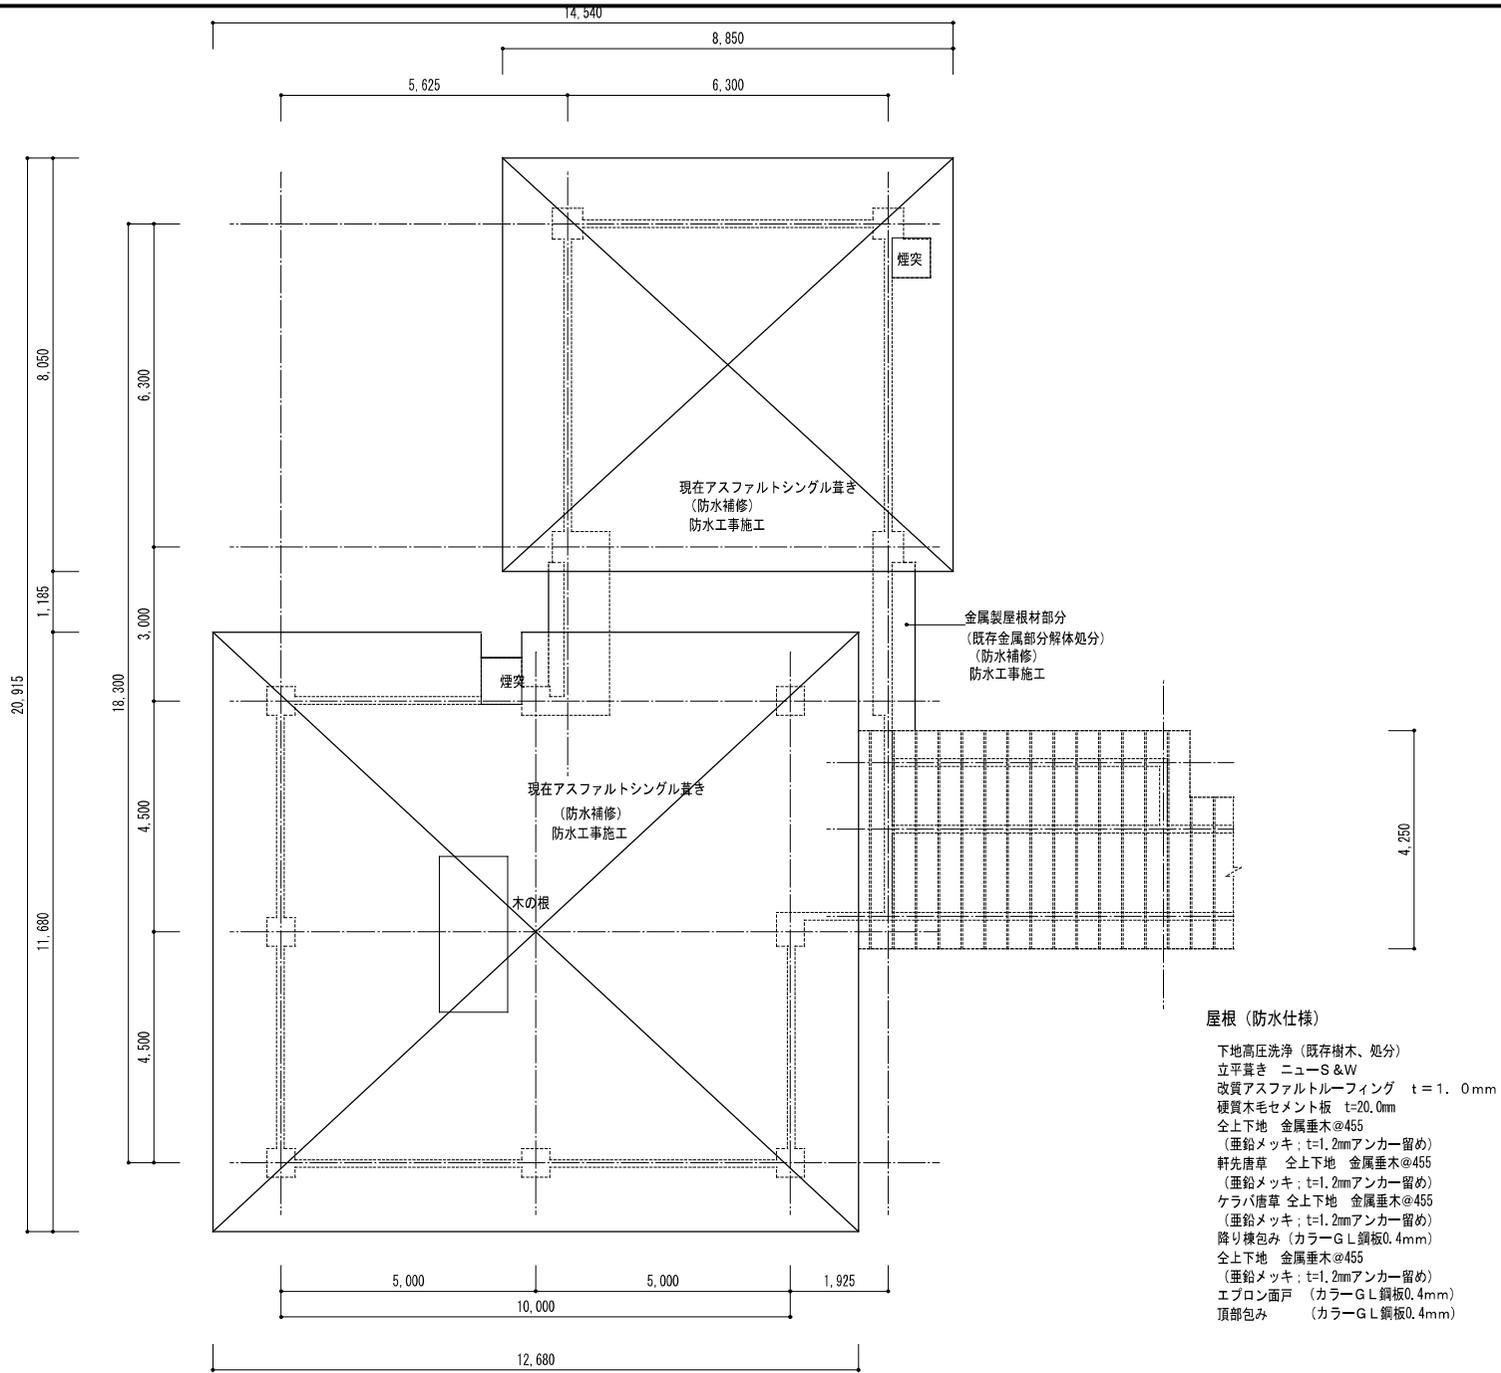


- 屋根 (防水仕様)**
- 下地高圧洗浄 (既存樹木、処分)
 - 立平葺き ニューS&W
 - 改質アスファルトルーフィング t=1.0mm
 - 硬質木毛セメント板 t=20.0mm
 - 全上下地 金属垂木@455
(亜鉛メッキ; t=1.2mmアンカー留め)
 - 軒先唐草 全上下地 金属垂木@455
(亜鉛メッキ; t=1.2mmアンカー留め)
 - ケラバ唐草 全上下地 金属垂木@455
(亜鉛メッキ; t=1.2mmアンカー留め)
 - 降り棟包み (カラーG.L鋼板0.4mm)
 - 全上下地 金属垂木@455
(亜鉛メッキ; t=1.2mmアンカー留め)
 - エプロン面戸 (カラーG.L鋼板0.4mm)
 - 頂部包み (カラーG.L鋼板0.4mm)

副基準 (右下)

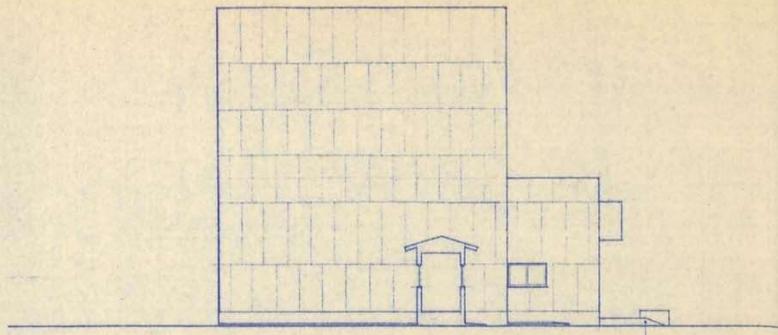


北面立面図

既存の窓・壁・柱

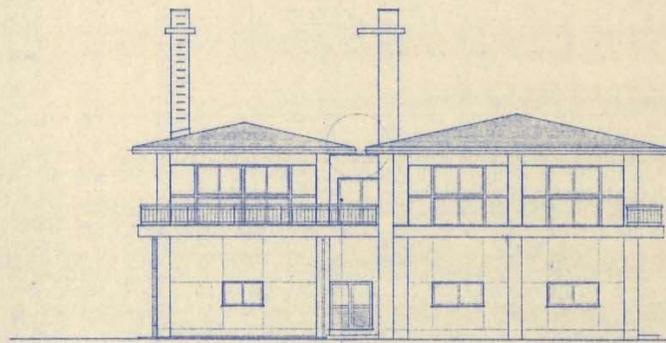


北面立面図

既設窓・壁・柱を撤去し、新築。既存の窓・壁・柱を撤去し、新築。既存の窓・壁・柱を撤去し、新築。

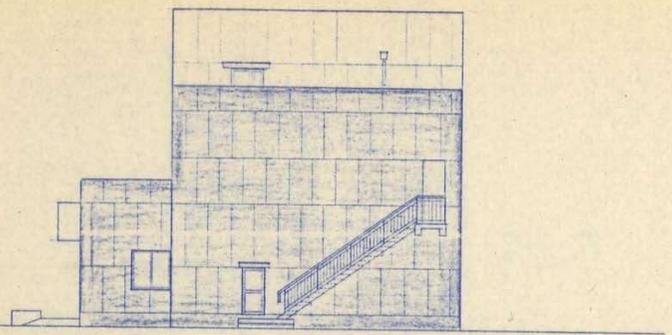

南面立面図

既存階段の撤去と
内装修繕

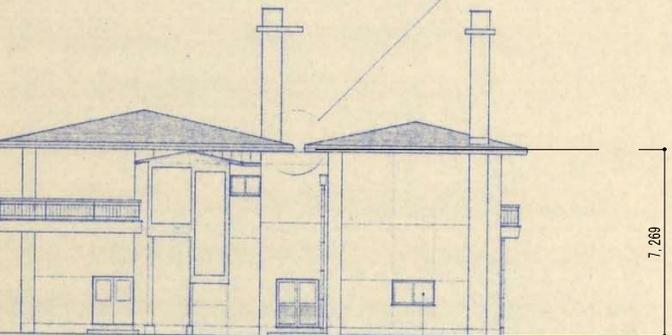


南面立面図


既設の窓・壁・柱を撤去し、新築。

2階: 1/2 防水工 200x200
1階: 1/2 防水工 200x200
D.R. 防水
基礎: 200x200x50
土留: 200x150x50
土留: 175x30x50
7L-2 15x 9x10x7
※ 2階: 1/2 防水工 200x200

南 誉 建築設計事務所 〒470-0001 富山県南砺市荒木5-333番地の13 管理建築士 山崎 秀二 TEL 0763-52-2446 FAX 0763-52-3368 登録(1級) 132969号	年月日 24・02・01 縮尺 1:141	工事名称 福光老人福祉センター旧浴場屋根防水工事 図面名 参考立面図-1	図面番号 A-7	32
---	--------------------------	---	----------	----

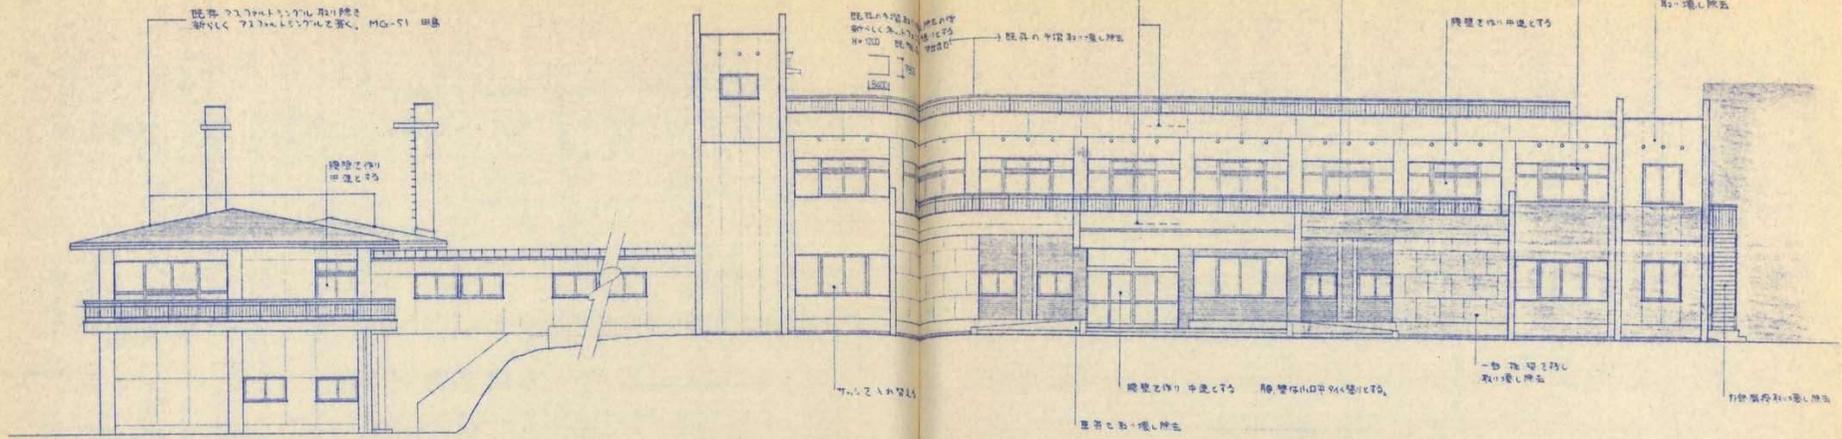

西面立立面図

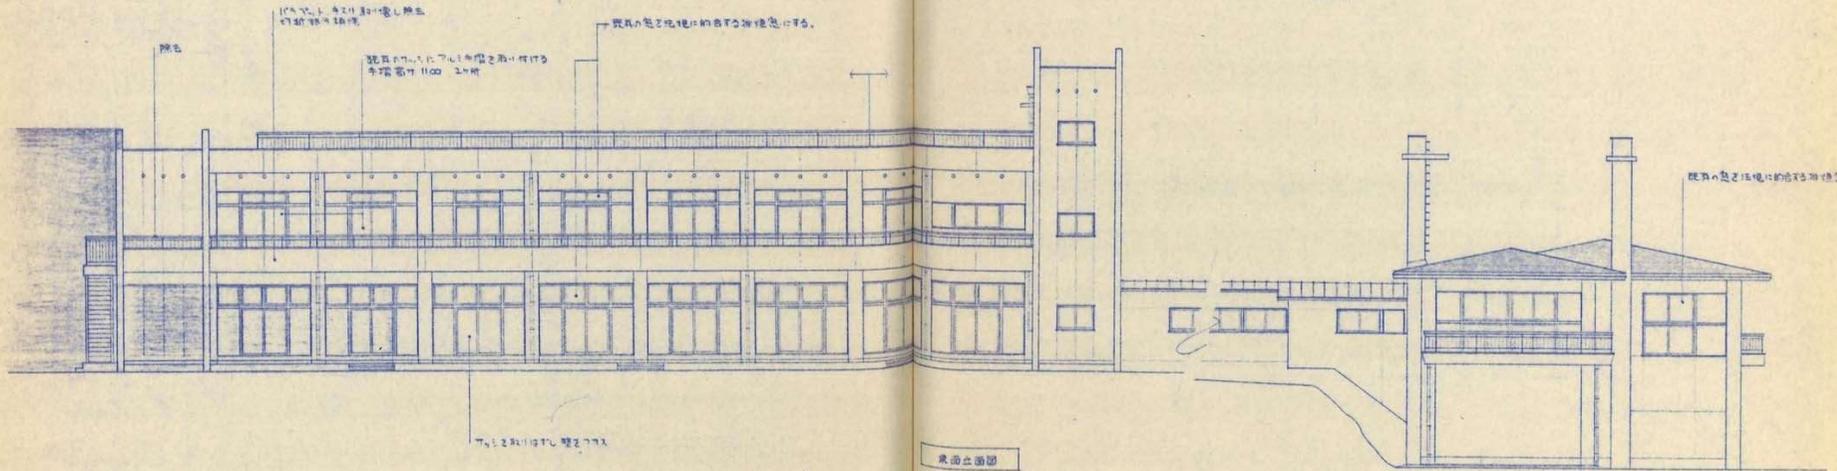

東面立立面図

----- 建築部分
 ※外壁は全てタイル貼 (タイルは700×700)
 -100厚

（有） 誉 建築設計事務所

本社 東京都千代田区千代田 1-10-1 TEL. 03-2340-2222 FAX. 03-2340-2222
 支社 東京都中央区新富町 1-1-1 TEL. 03-3133-6000 FAX. 03-3133-6000

年月日	2002.02.01	工事名	福光町老人福祉センター 築設工事
縮尺	1:100	図面名	立面図 西

株式会社 誉 建築設計事務所
 富山県南砺市荒木5-333番地の13 管理建築士 山崎 秀二
 TEL 0763-52-2446 FAX 0763-52-3368 登録(1級) 132969号

年月日 24.02.01
 縮尺 1:141

工事名 福光老人福祉センター旧浴場屋根防水工事
 図面名 参考立面図-2

図面番号 A-8